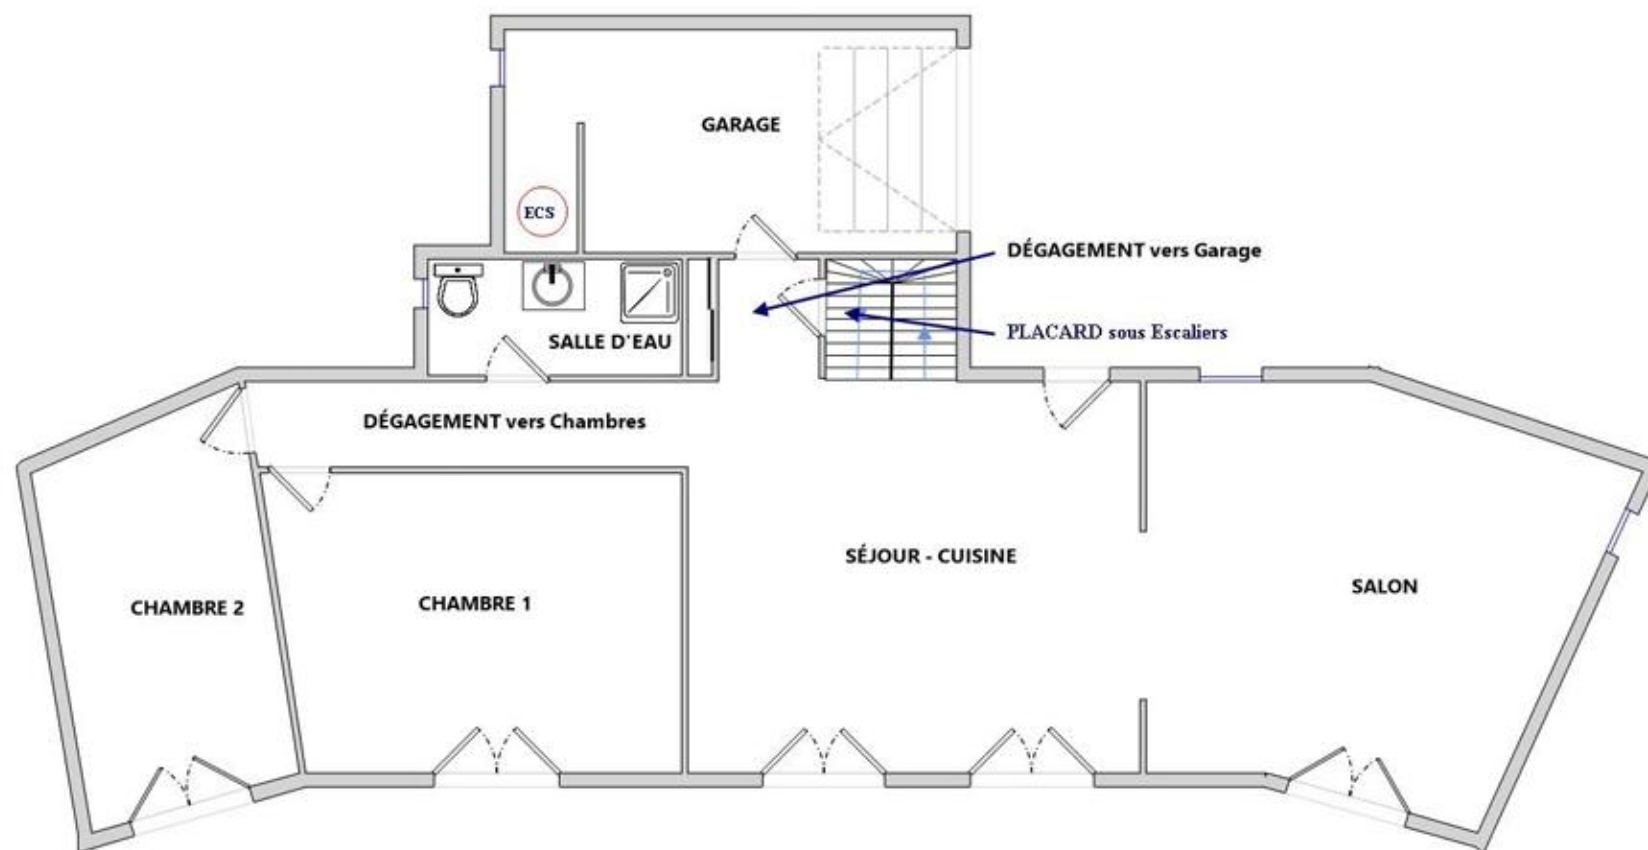


Villa (150 m2) | Rez-de-jardin / Ground floor

Ces plans sont fournis à titre d'information et n'engagent pas la responsabilité de l'Agence REYNIER & ASSOCIÉS. *Agence REYNIER & ASSOCIÉS provides these floor maps only for information purposes, with no contractual force.*

Agence REYNIER & ASSOCIÉS

10, rue Pasteur

83120 Le Plan de la Tour - France

INTERNATIONAL REAL ESTATE


Agent CPI n° 83042021000000017

www.agencereynier.com

SIRET 902 282 458 14

SAS Capital : 3.000 €

TVA :FR15902282458

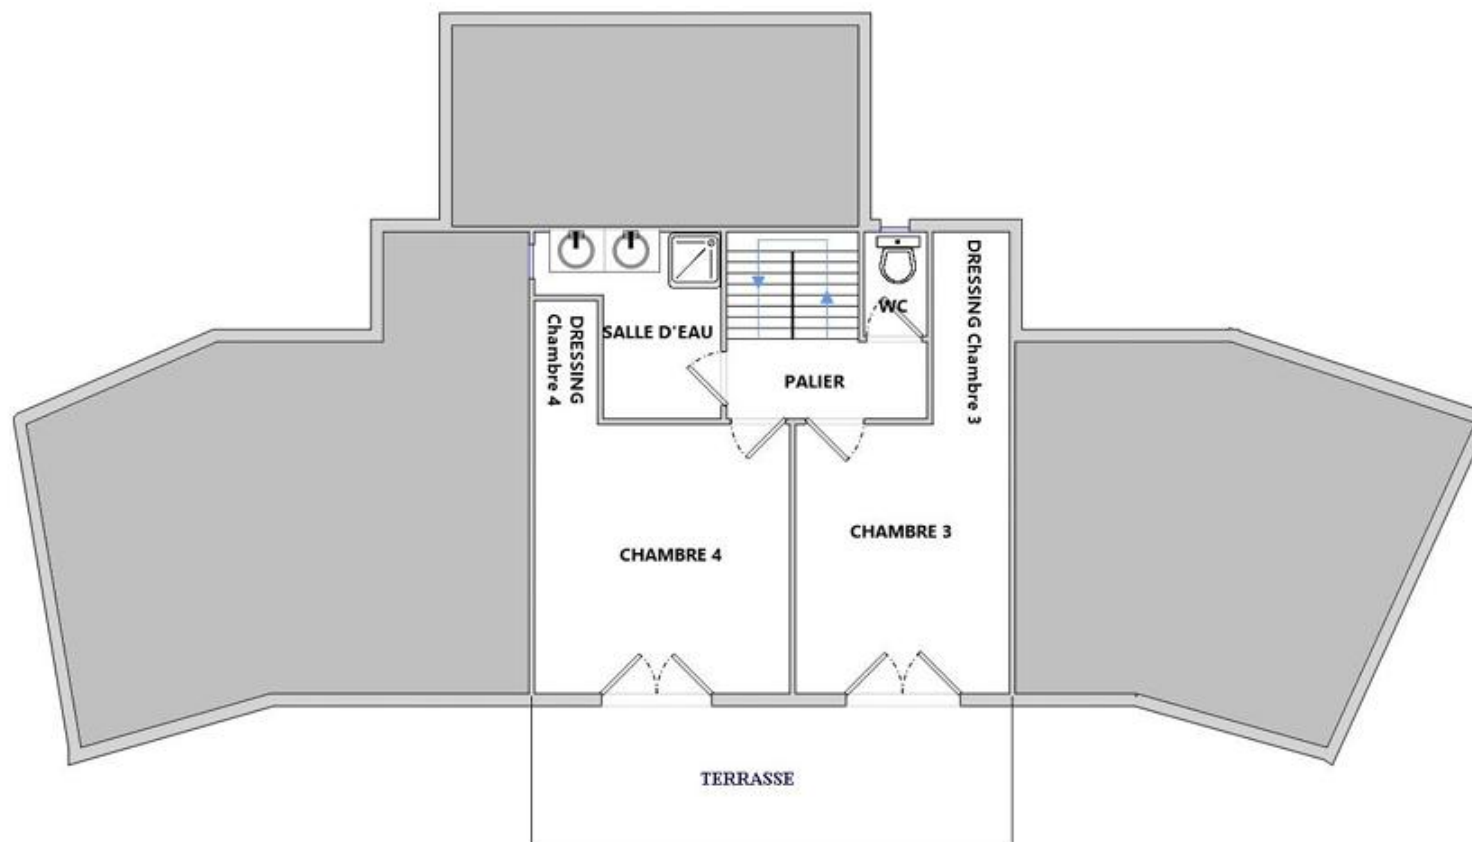Villa (150 m2) | 1^{er} Étage / First floor

Ces plans sont fournis à titre d'information et n'engagent pas la responsabilité de l'Agence REYNIER & ASSOCIÉS. *Agence REYNIER & ASSOCIÉS provides these floor maps only for information purposes, with no contractual force.*

Agence REYNIER & ASSOCIÉS

10, rue Pasteur

83120 Le Plan de la Tour - France

INTERNATIONAL REAL ESTATE

Agent CPI n° 83042021000000017

www.agencereynier.com

SIRET 902 282 458 14

SAS Capital : 3.000 €

TVA : FR15902282458