


↑ Pool house

↑ **Piscine Swimming pool (8 m x 4)** ↑

Espace végétalisé Green area

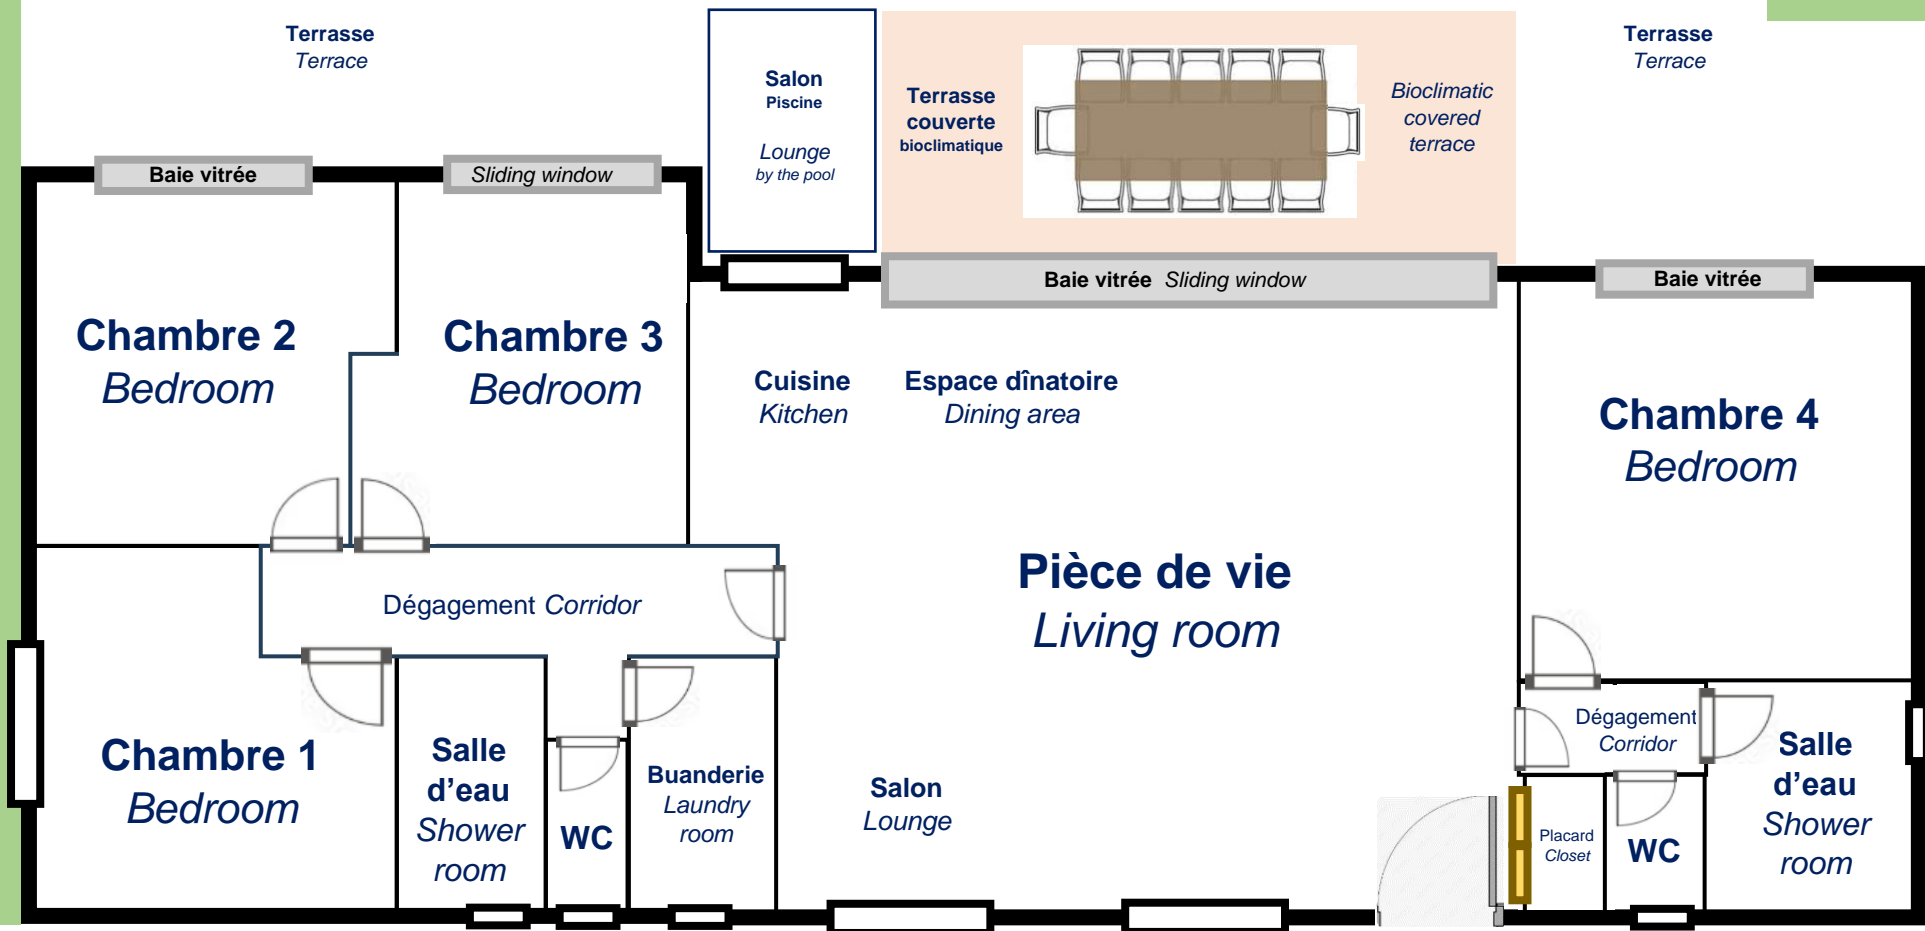

Espace végétalisé  
 Green area

*Ces plans sont fournis à titre d'information et n'engagent pas la responsabilité de l'Agence REYNIER & ASSOCIÉS.*

*Agence REYNIER & ASSOCIÉS provides these floor maps only for information purposes, with no contractual force.*

**Agence REYNIER & ASSOCIÉS**  
 27, rue Pasteur  
 83120 Le Plan de la Tour (France)

**INTERNATIONAL REAL ESTATE**  
 Agent CPI n° 83042021000000017  
[www.agencereynier.com](http://www.agencereynier.com)

SIRET 902 282 458 14  
 SAS Capital : 3.000 €  
 TVA : FR15902282458